





Perspektive skizziert - Straßensicht




Hofansicht M 1:100

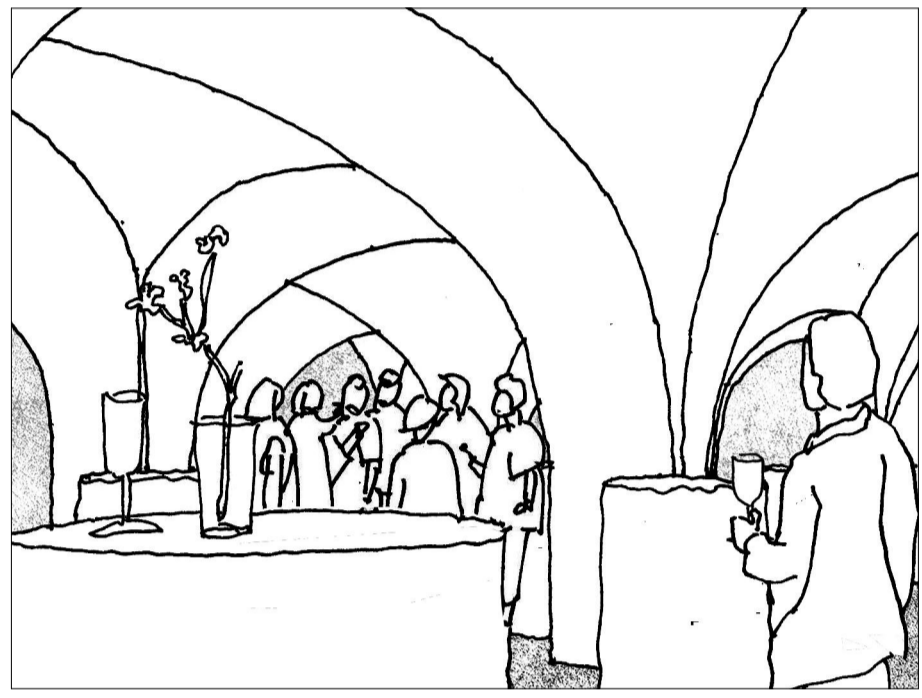


Skizze Gewölbekeller
Externer Veranstaltungsraum
ca. 125 Quadratmeter
im historischen Gewölbe

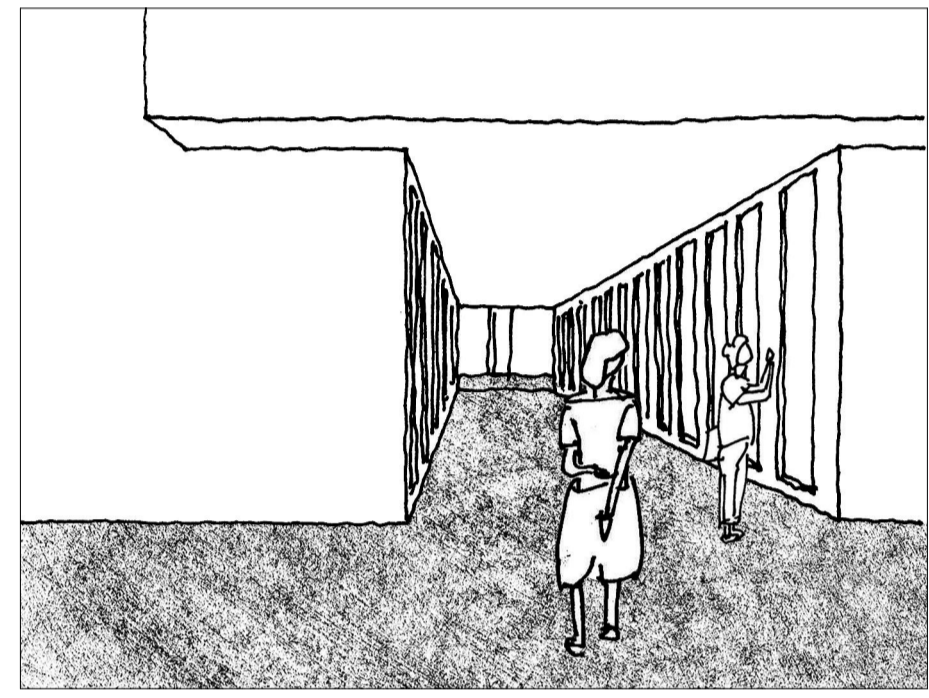


Skizze Hof-Durchfahrt
Rechts i.B.: Beleuchtete
Schaukästen/ Infotafeln
Links i.B.: Musikpädagogik,
Nebeneingang, Shop

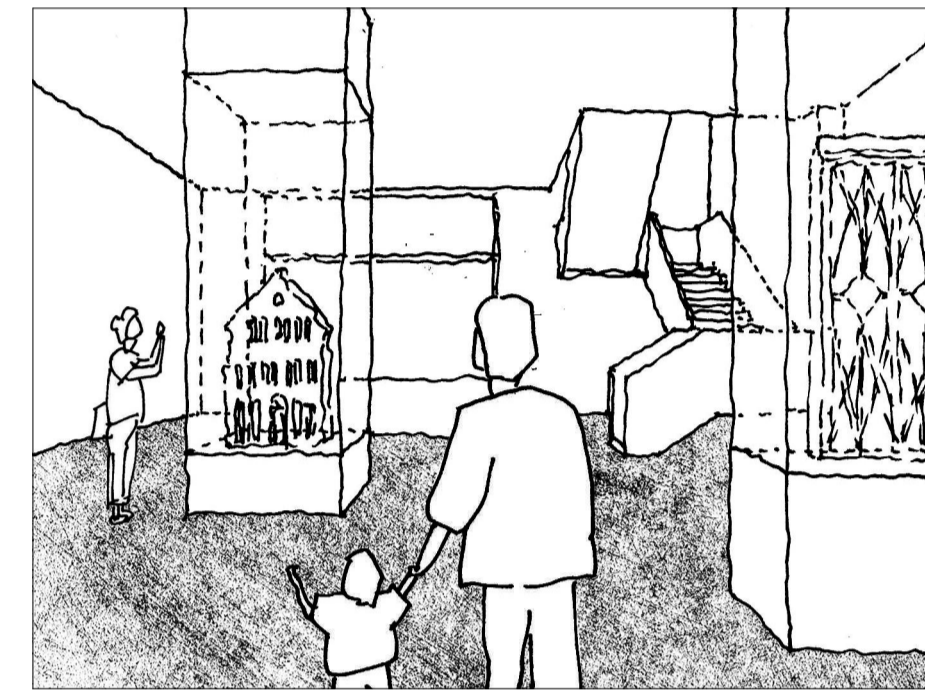


Skizze Ausstellungsraum
Erdgeschoss
Raumhohe Vitrinen mit
bedeutenden Exponaten

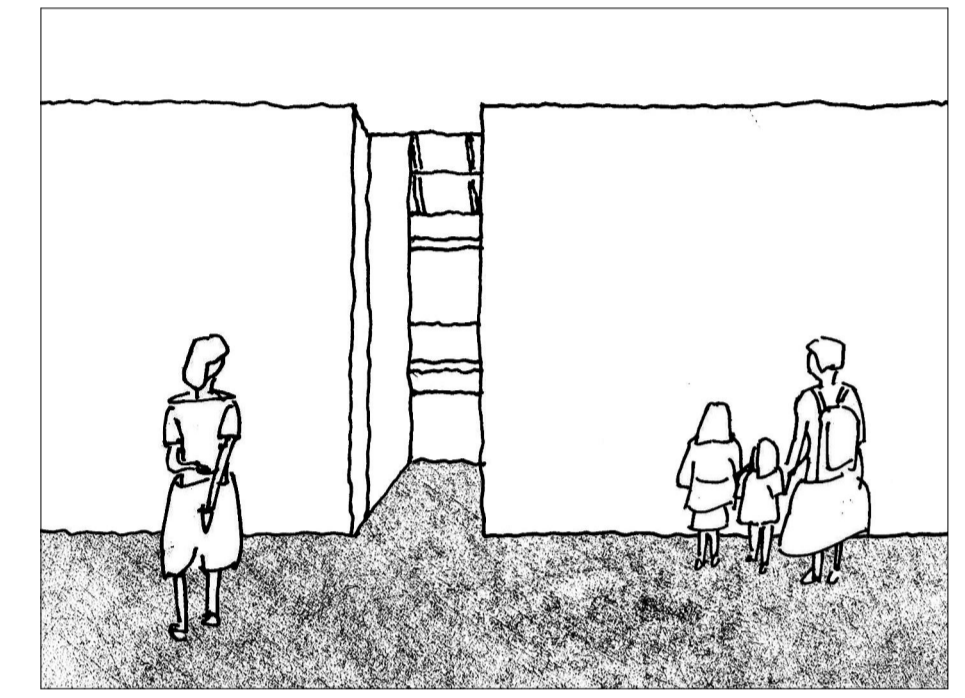


Skizze Sichtbeziehung
Innen/Innen
Vermittlende Fuge/ Sichtbeziehung
zwischen Dauerausstellung und
ergänzenden Funktionsbereiche (z.B.
Bibliothek/ Lesesaal)

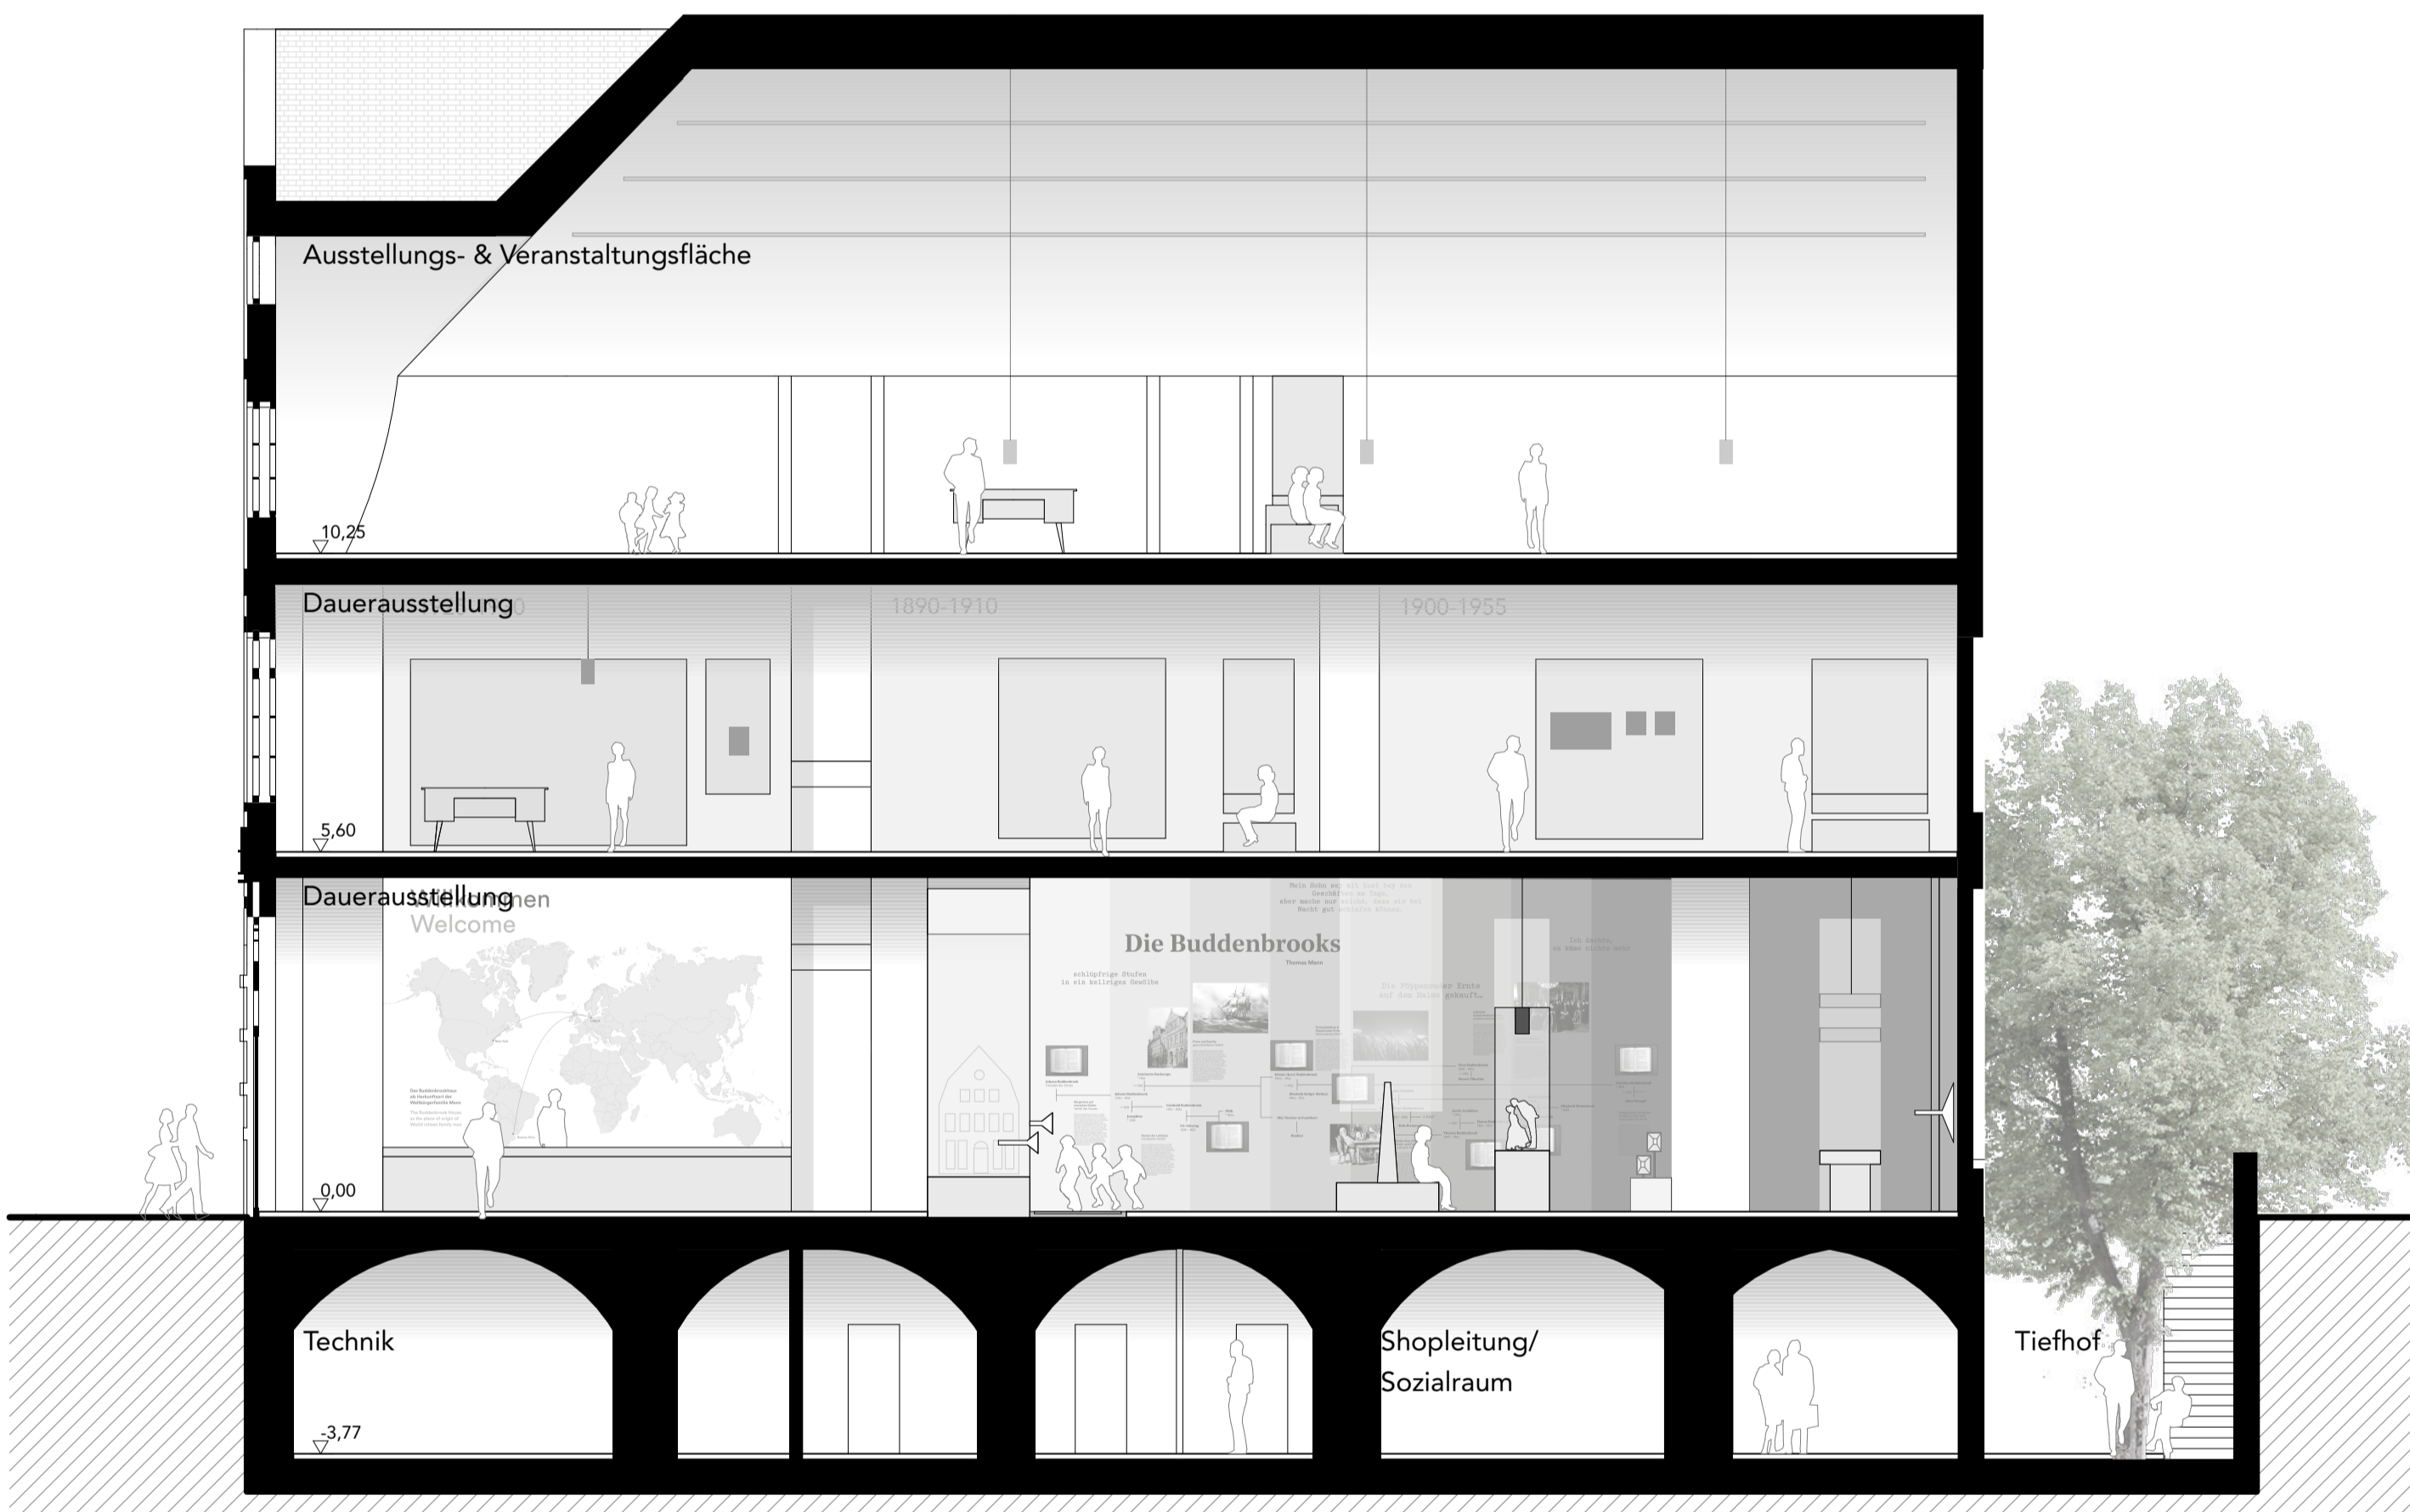


Längsschnitt AA M 1:100

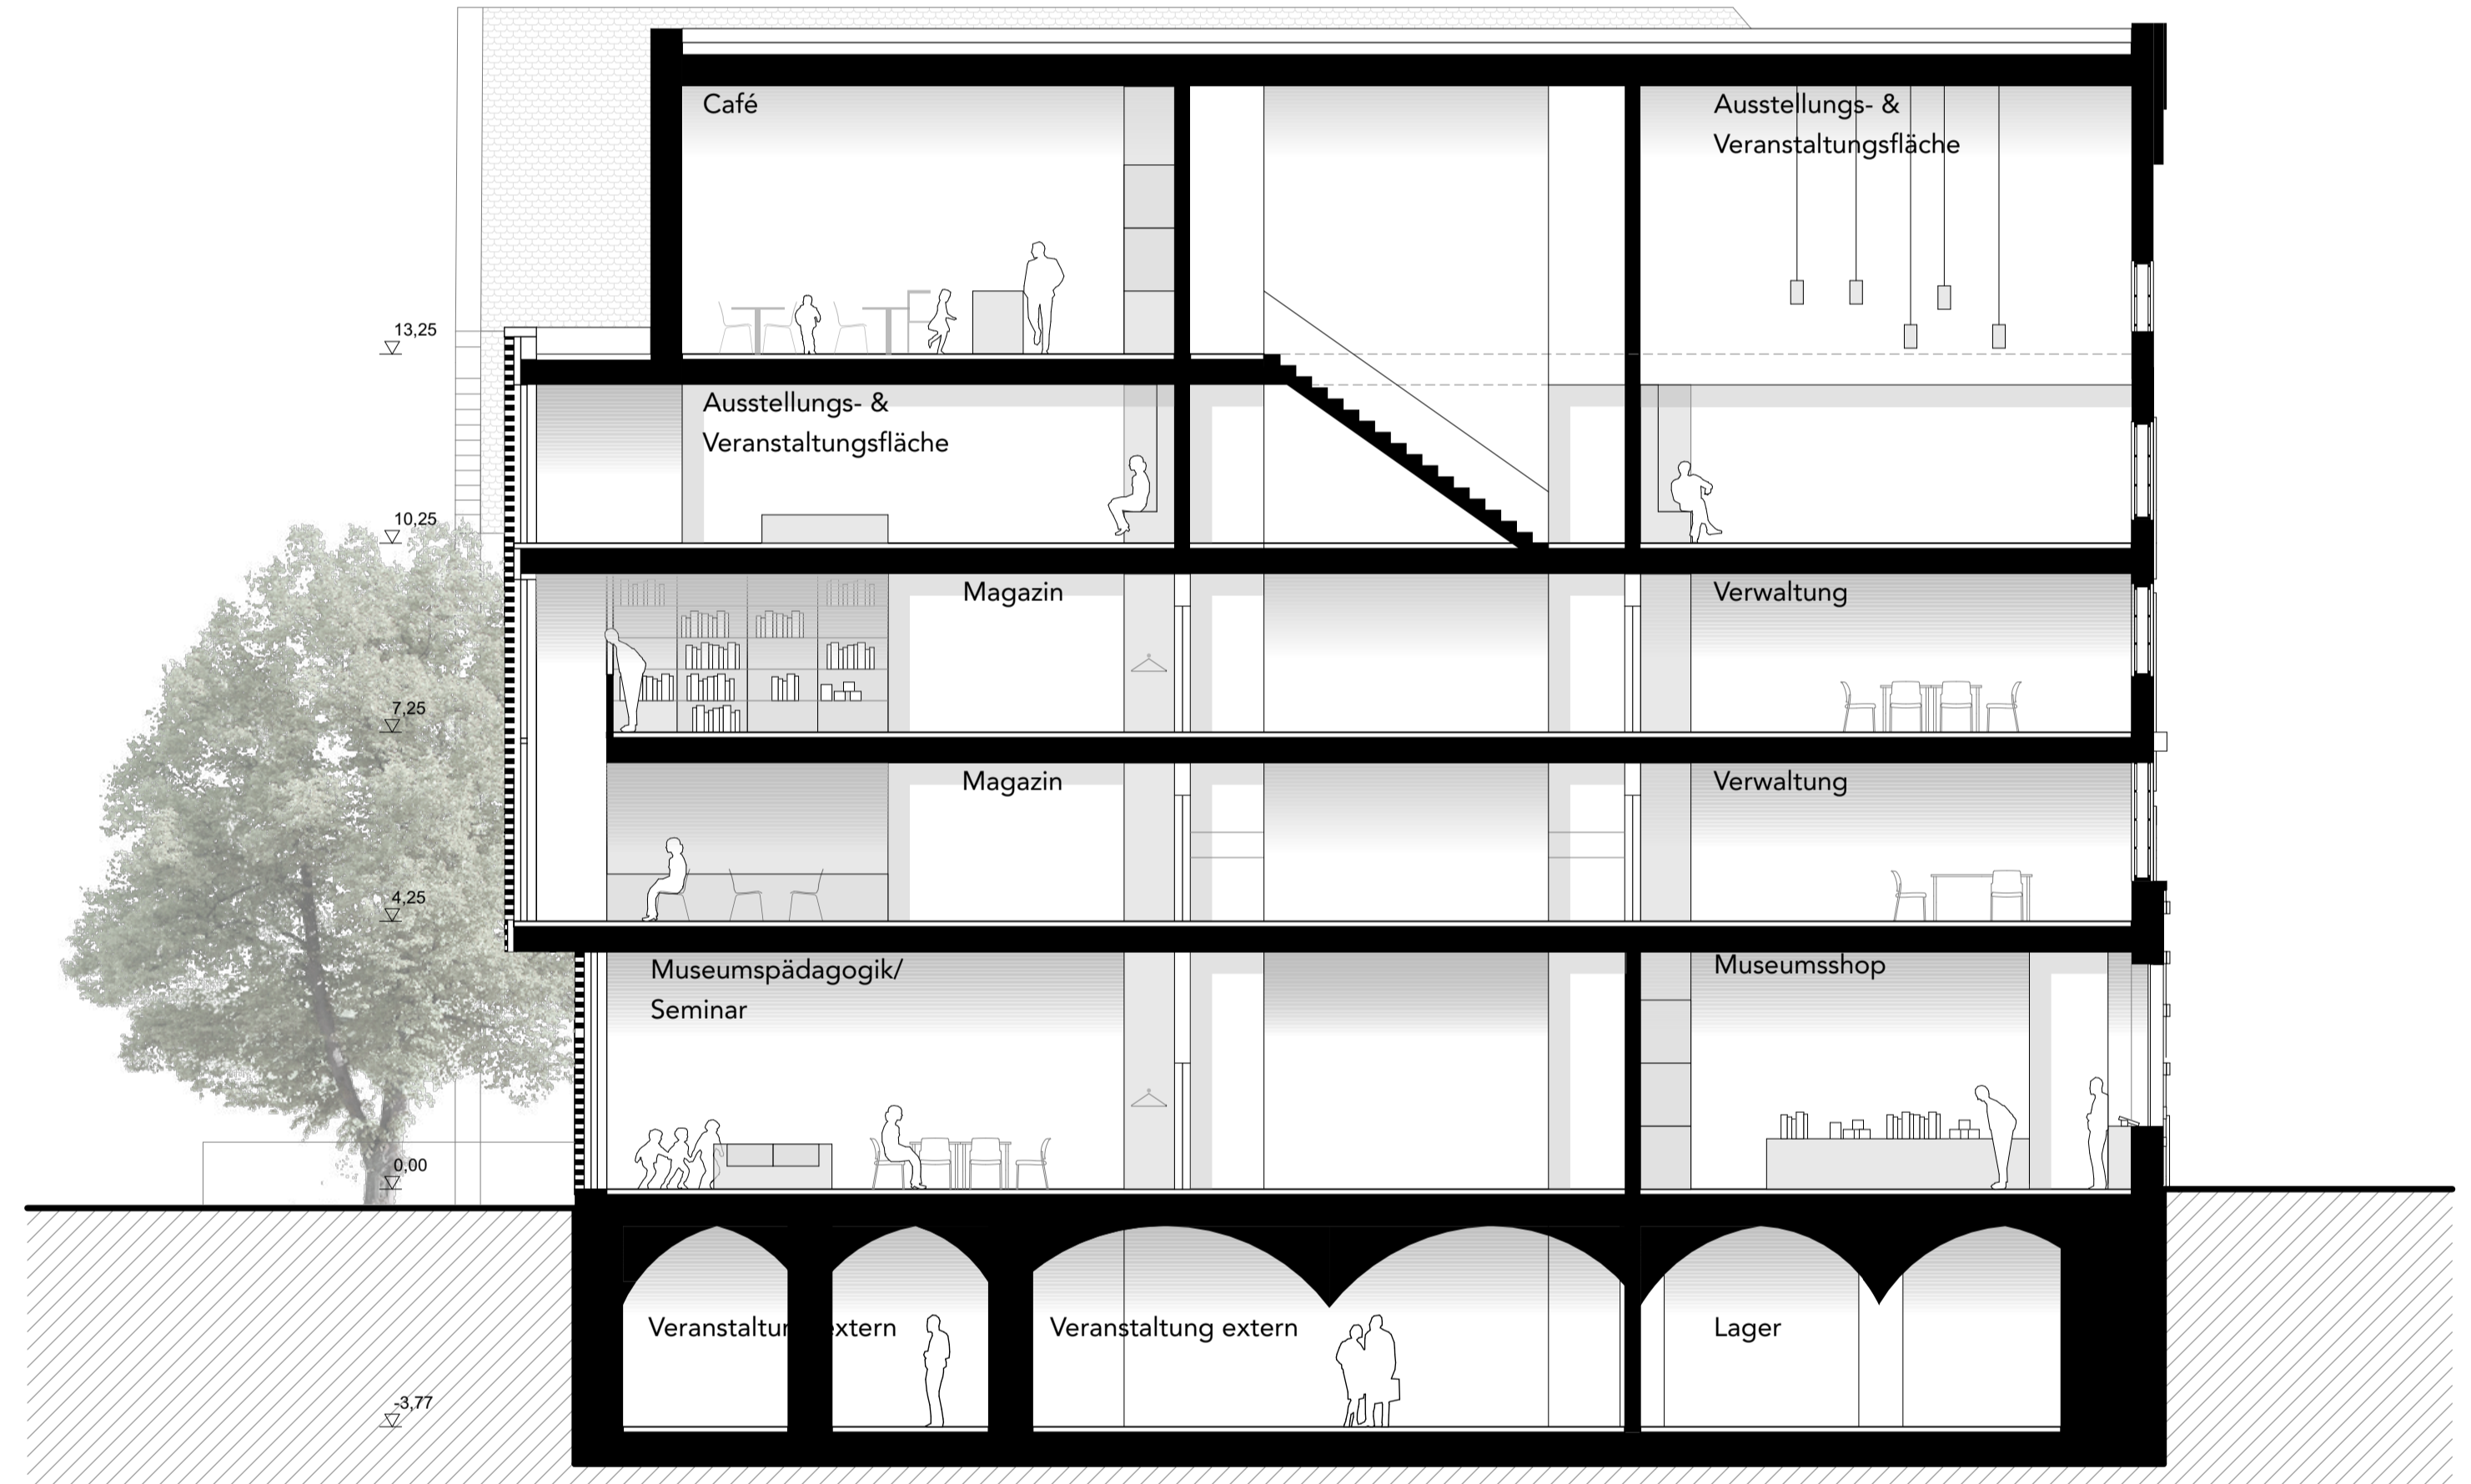

Längsschnitt BB M 1:100

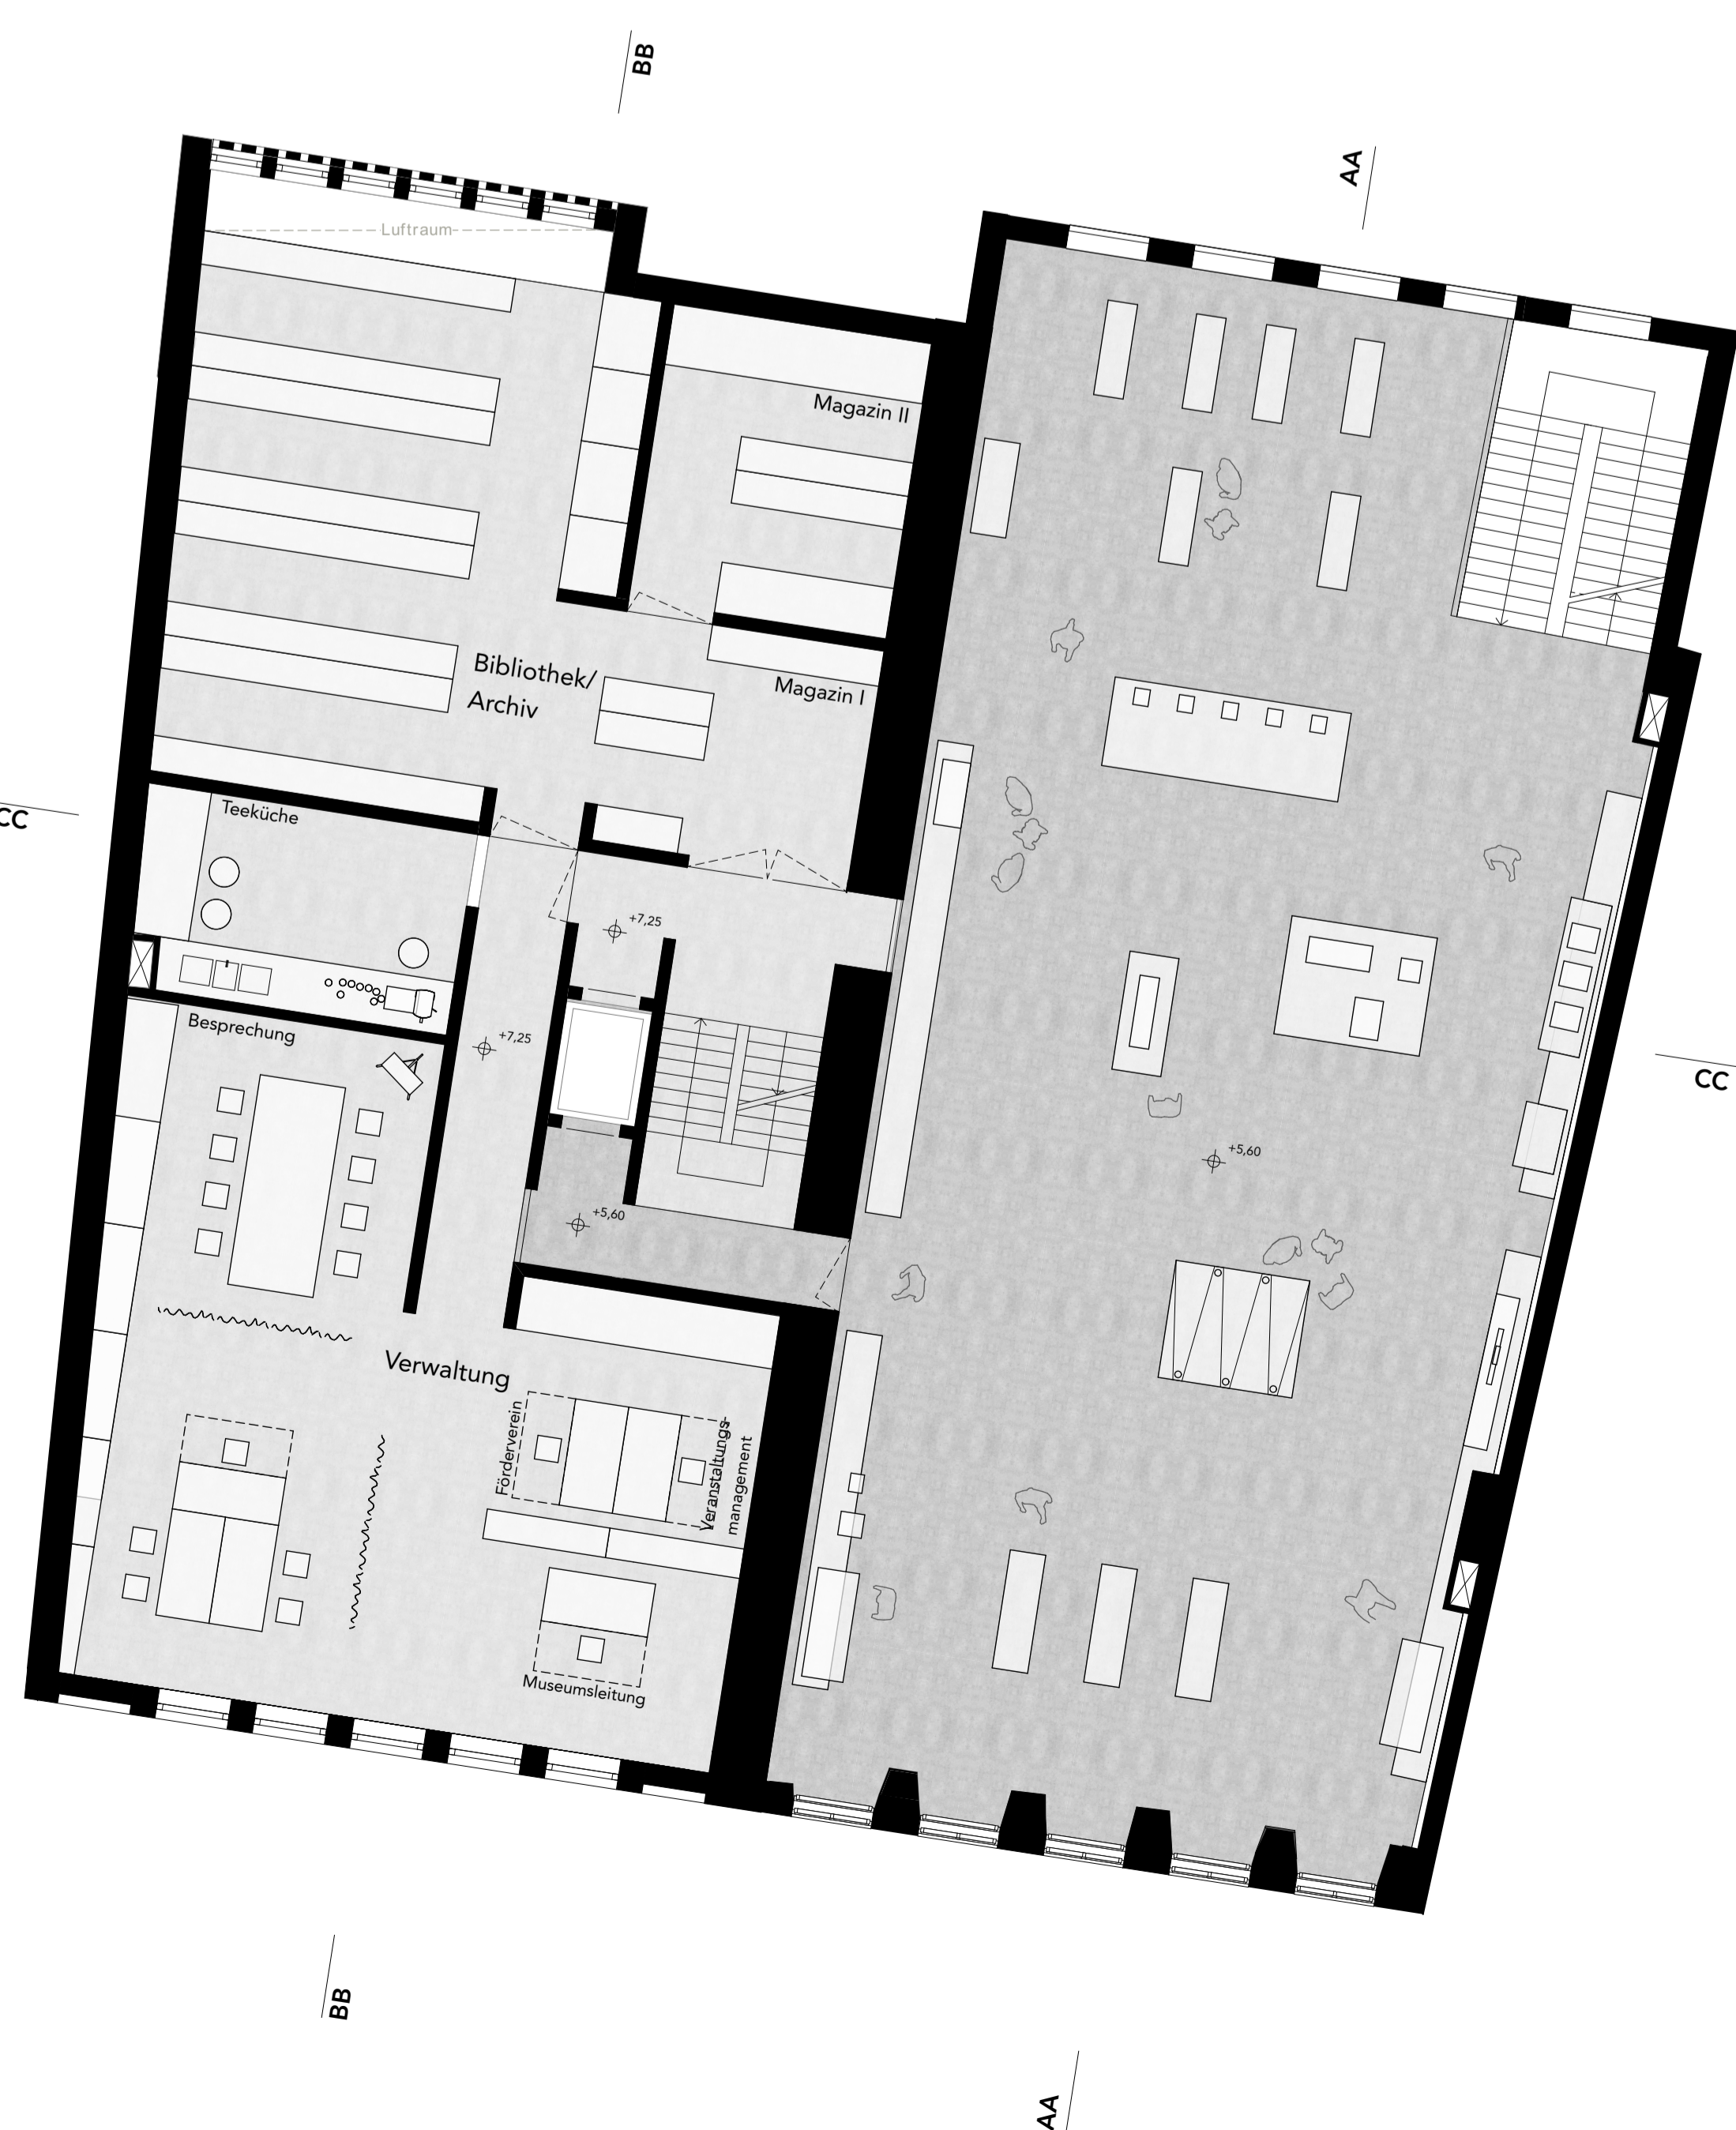

Grundriss 2.OG M 1:100

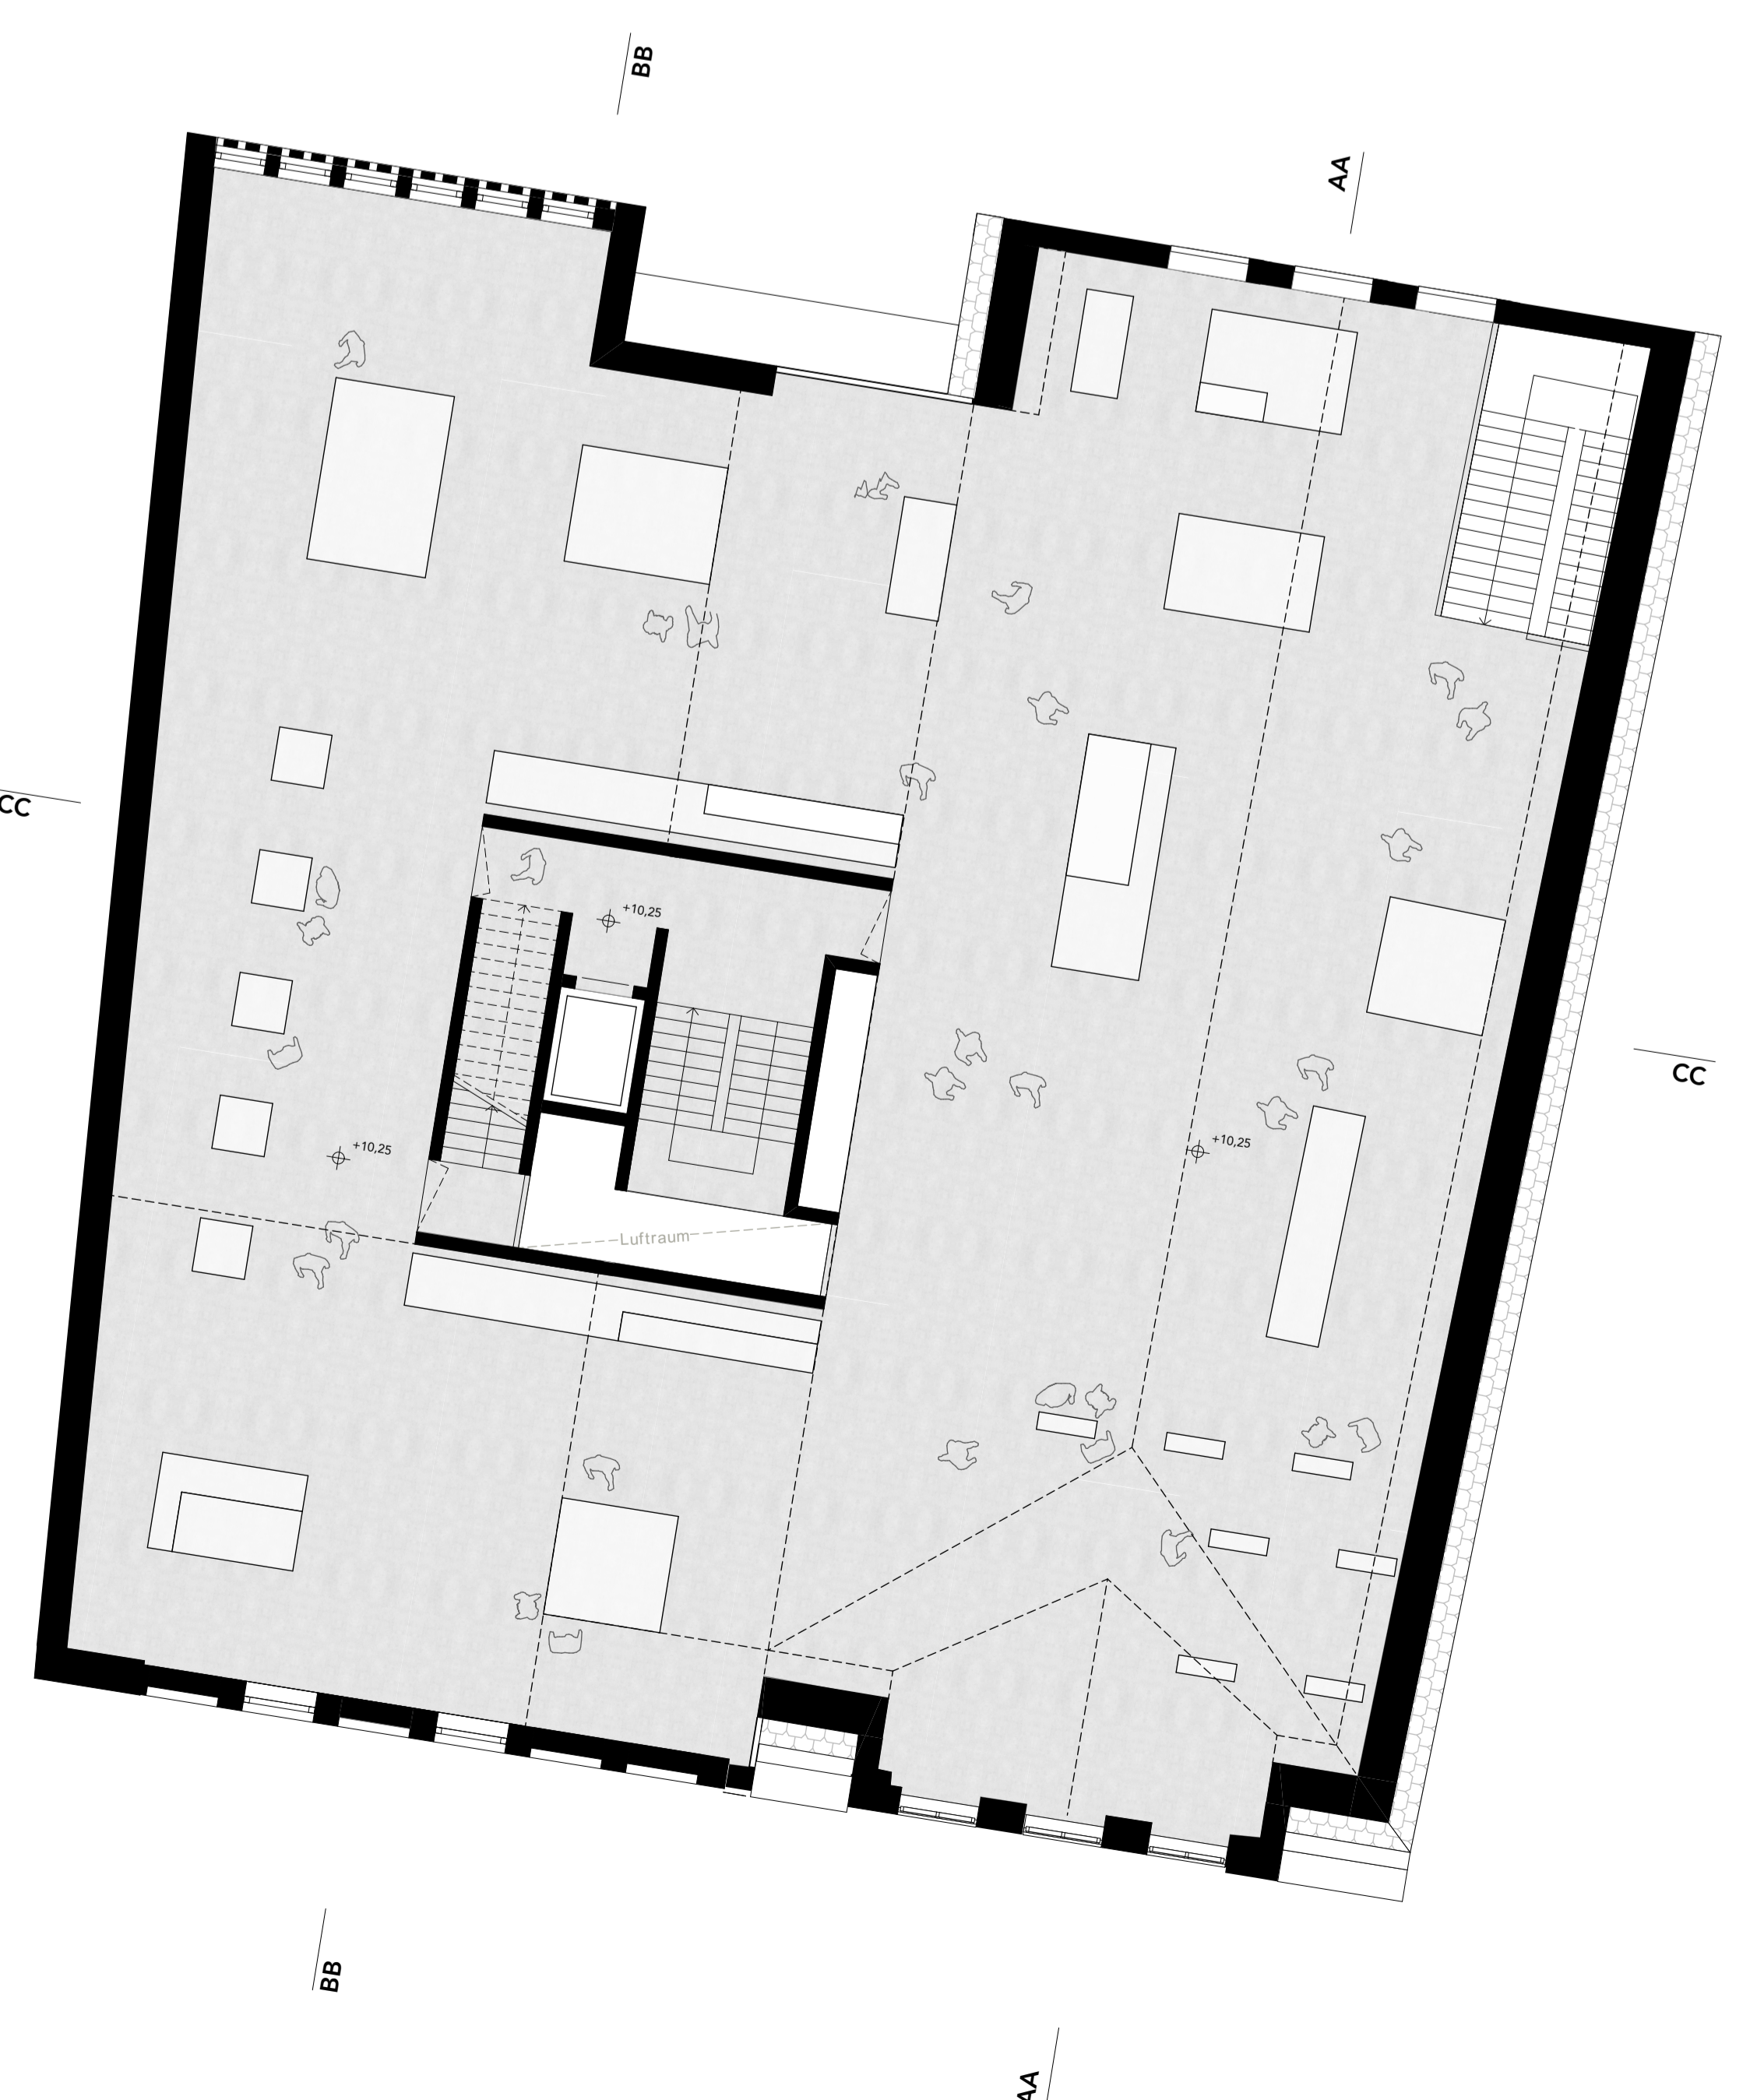

Grundriss 3.OG M 1:100